


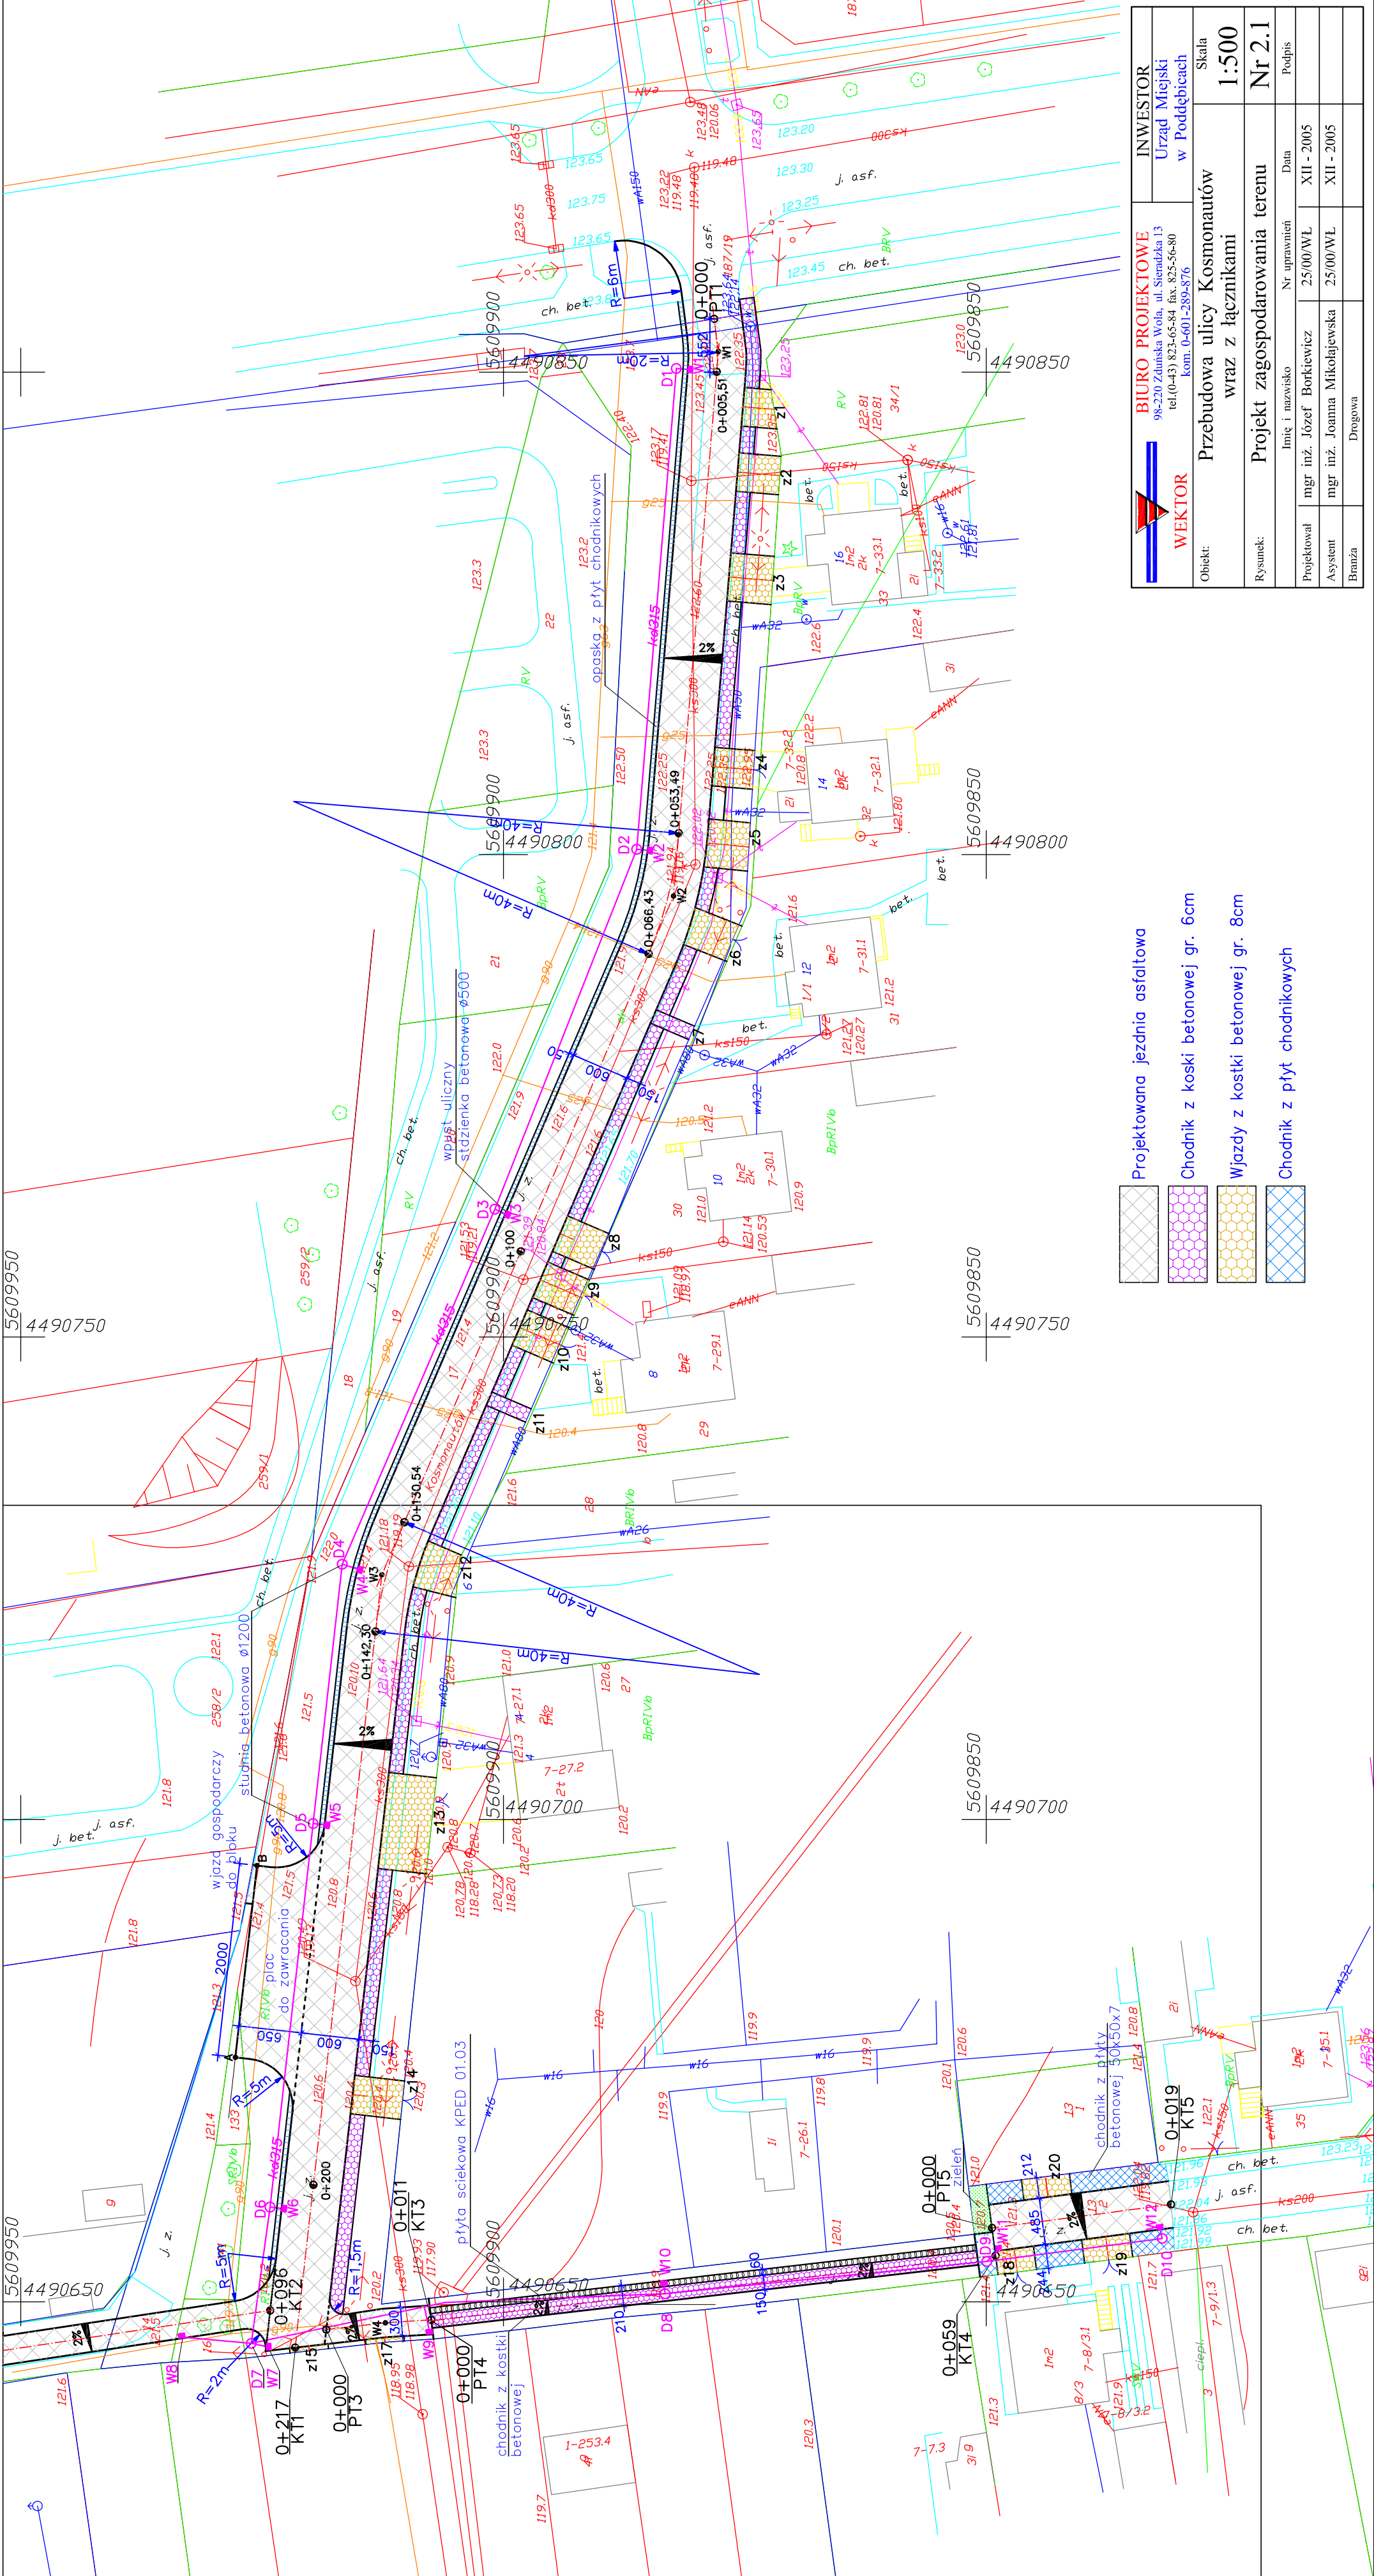

	BIURO PROJEKTOWE	
	Urząd Miejski w Podębicach	
Obiekt:	Przebudowa ulicy Kosmonautów wraz z łącznikami	
	Skala 1:500	
Rysunek:	Projekt zagospodarowania terenu Nr 2.1	
Projektował	mgr inż. Józef Borkiewicz	Data XII - 2005
	mgr inż. Joanna Mikolajewska	XII - 2005
	mgr inż. Drogowa	