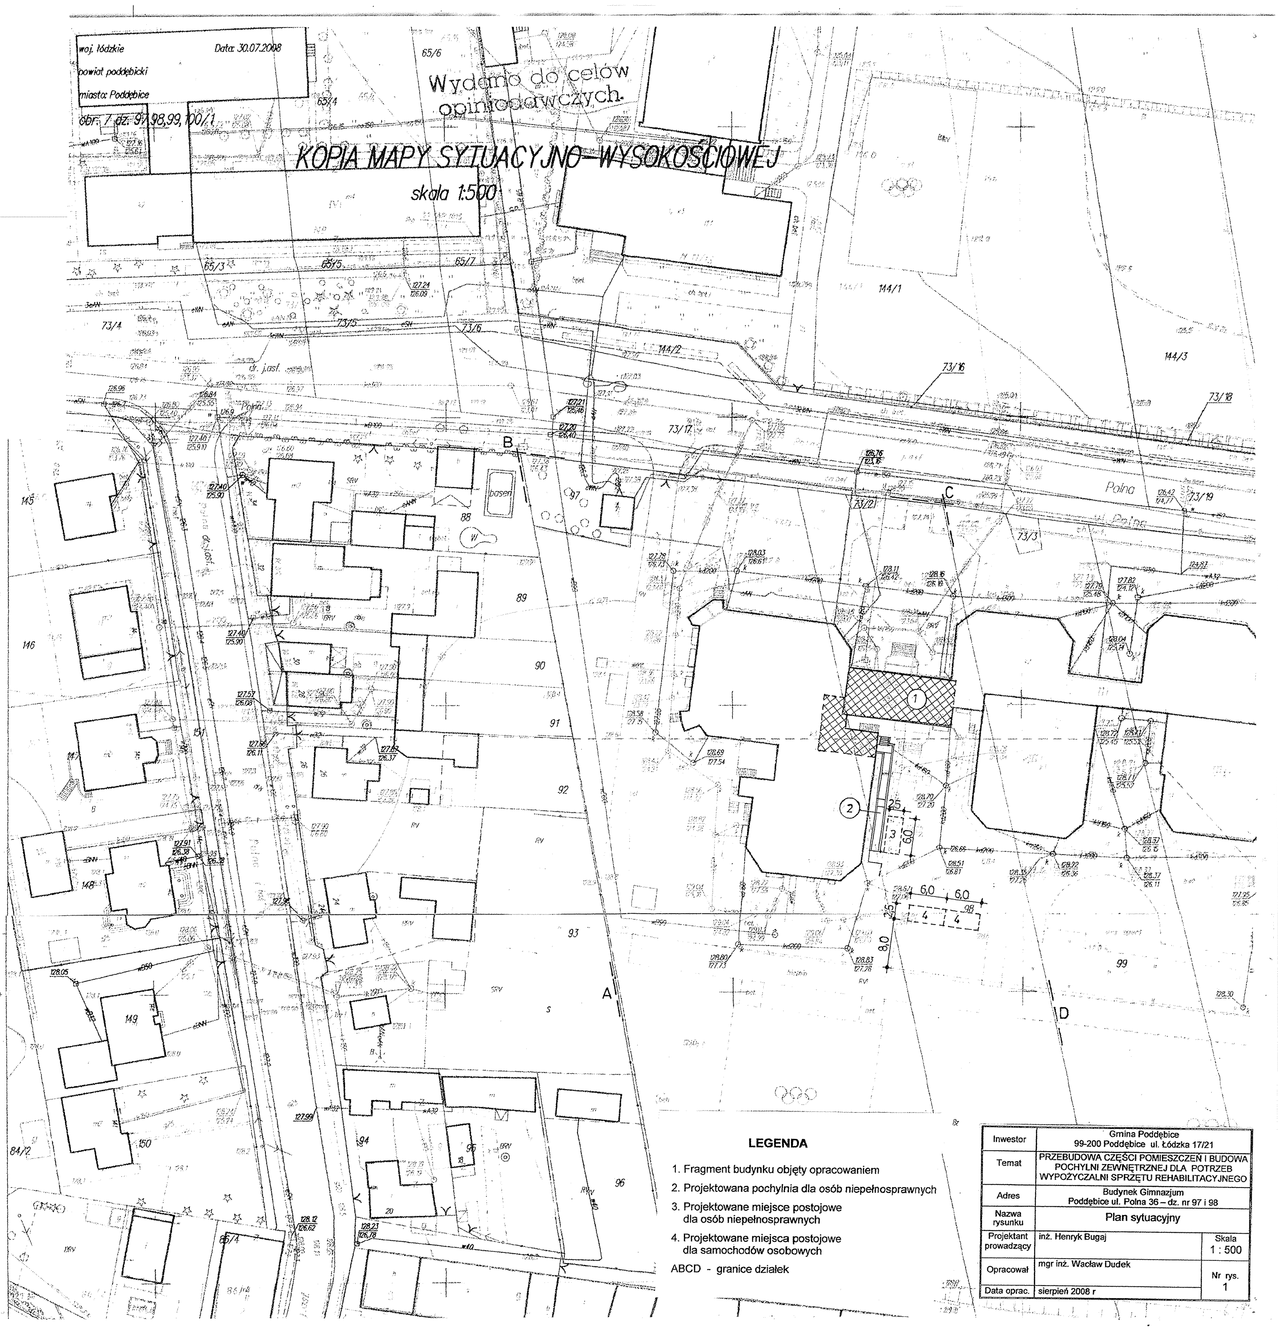

LEGENDA

1. Fragment budynku objęty opracowaniem
2. Projektowana pochylnia dla osób niepełnosprawnych
3. Projektowane miejsce postojowe dla osób niepełnosprawnych
4. Projektowane miejsca postojowe dla samochodów osobowych

ABCD - granice działek

Inwestor	Gmina Poddębice 99-200 Poddębice ul. Łódzka 17/21	
Temat	PRZEBUDOWA CZĘŚCI POMIESZCZEŃ I BUDOWA POCHYLNI ZEWNĘTRZNEJ DLA POTRZEB WYPOŻYCZALNI SPRZĘTU REHABILITACYJNEGO	
Adres	Budynek Gimnazjum Poddębice ul. Polna 36 – dz. nr 97 i 98	
Nazwa rysunku	Plan sytuacyjny	
Projektant prowadzący	inż. Henryk Bugaj	Skala 1 : 500
Opracował	mgr inż. Wacław Dudek	Nr rys. 1
Data oprac.	sierpień 2008 r	