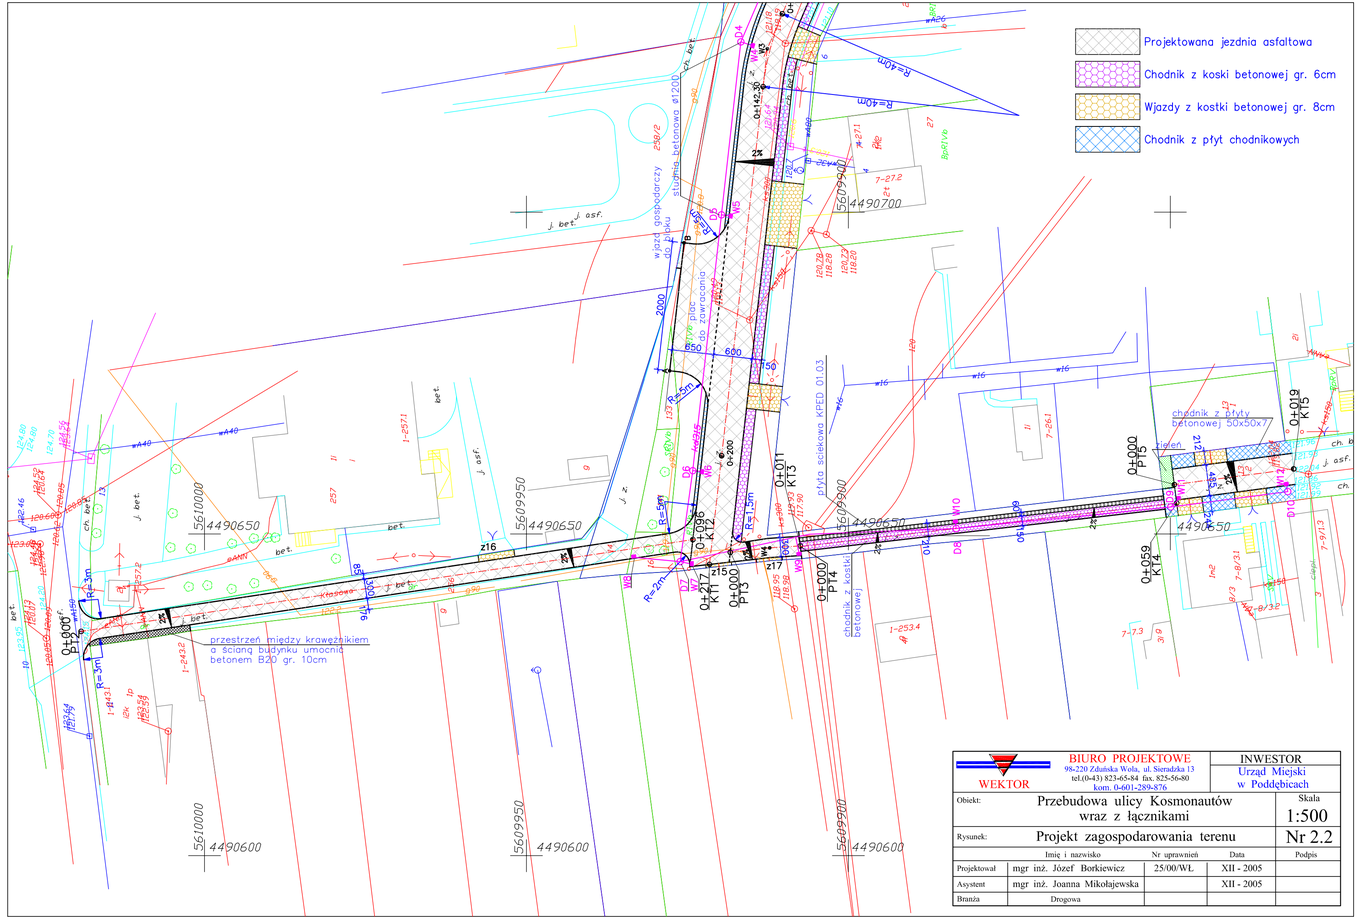

WEKTOR	BIURO PROJEKTOWE 98-220 Zduńska Wola, ul. Sieradzka 13 tel.(0-43) 823-65-84 fax. 825-56-80 kom. 0-601-289-876		INWESTOR Urząd Miejski w Poddębicach	
Obiekt:	Przebudowa ulicy Kosmonautów wraz z łącznikami			Skala 1:500
Rysunek:	Projekt zagospodarowania terenu			Nr 2.2
	Imię i nazwisko	Nr uprawnień	Data	Podpis
Projektował	mgr inż. Józef Borkiewicz	25/00/WŁ	XII - 2005	
Asystent	mgr inż. Joanna Mikołajewska		XII - 2005	
Branża	Drogowa			