


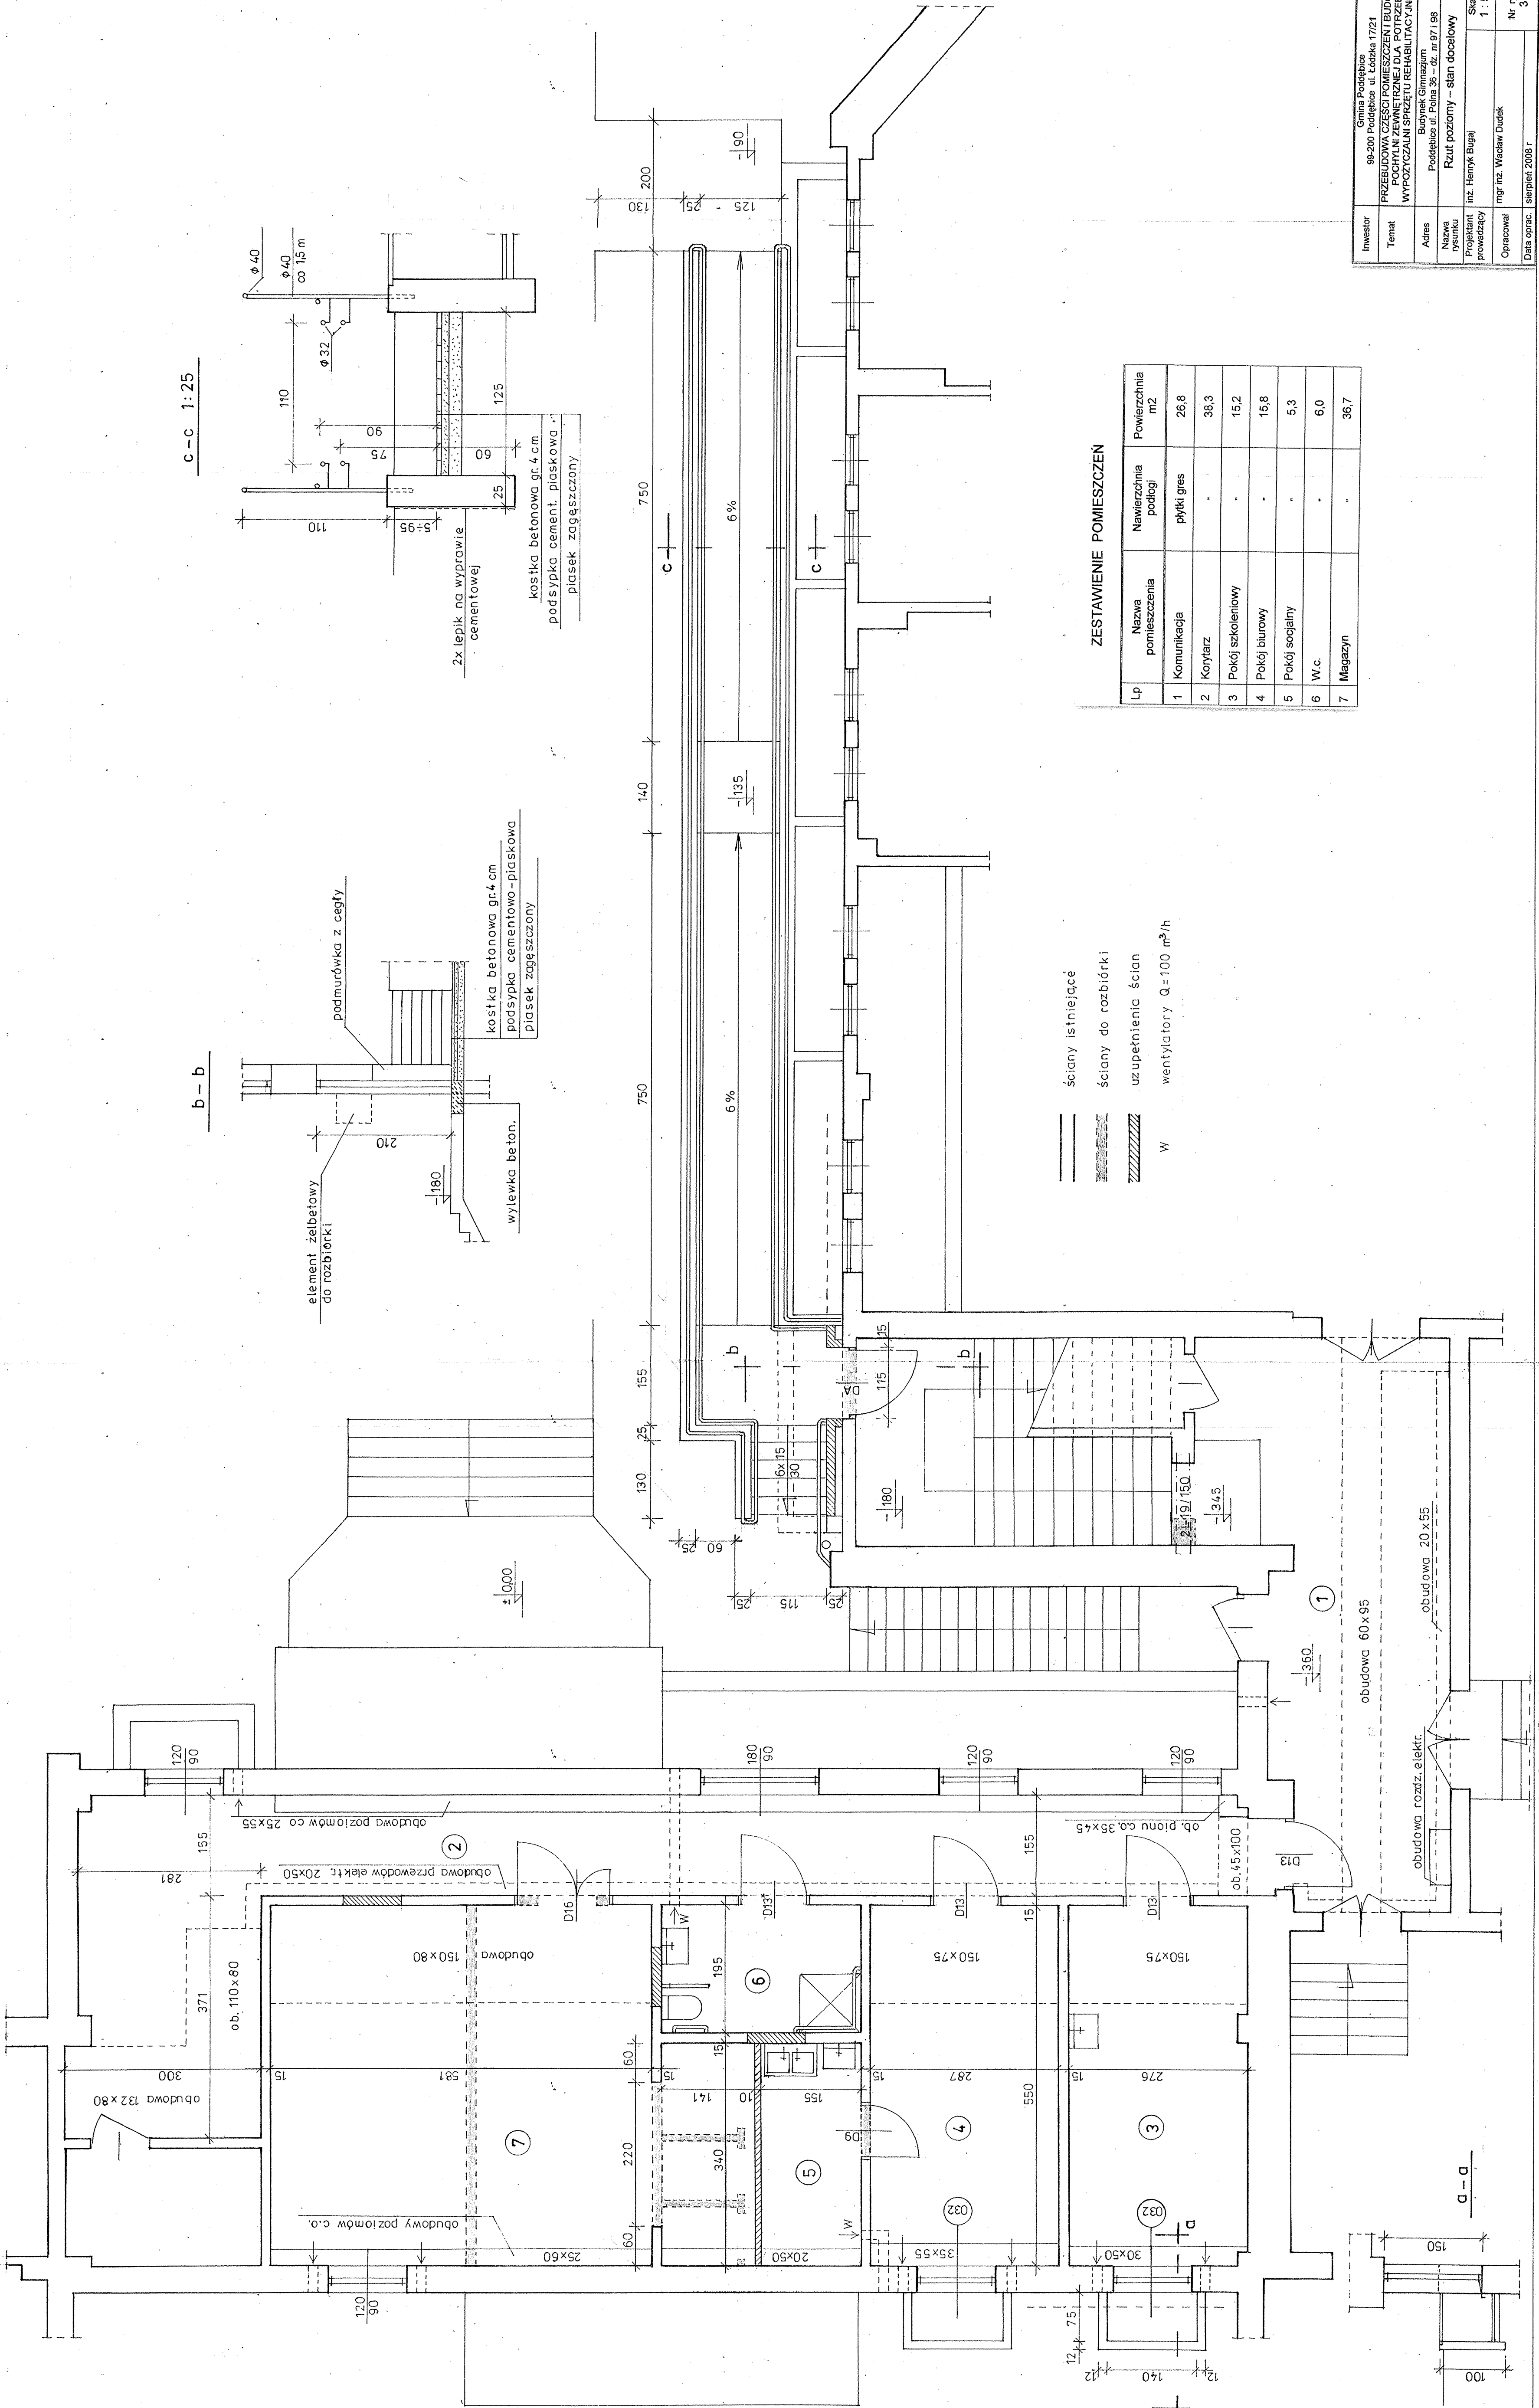

Investor	Gmina Poddebice 99-200 Poddebice, ul. Łódzka 17/21
Nazwa rysunku	Rzut poziomy - stan docelowy
Projektant prowadzący	Inż. Henryk Bugaj
Opracował	mgr inż. Wacław Dudek
Data oprac.	sierpień 2008 r.
Nr. rys.	1: 50
Nr. rys.	3